

Утверждена

(наименование документа об утверждении, включая наименования

органов государственной власти или органов местного

самоуправления, принявших решение об утверждении схемы


или подписавших соглашение о перераспределении земельных участков)

от

№

**Схема расположения земельного участка или земельных участков
на кадастровом плане территории**

| | | |
|--|---------------|------------|
| Условный номер земельного участка ЗУ1 | | |
| Площадь земельного участка 1326 м ² | | |
| Обозначение характерных точек границ | Координаты, м | |
| | X | Y |
| 1 | 2 | 3 |
| н1 | 612826,58 | 2366457,58 |
| н2 | 612823,87 | 2366505,59 |
| н3 | 612792,63 | 2366499,80 |
| н4 | 612800,54 | 2366456,50 |
| н1 | 612826,58 | 2366457,58 |

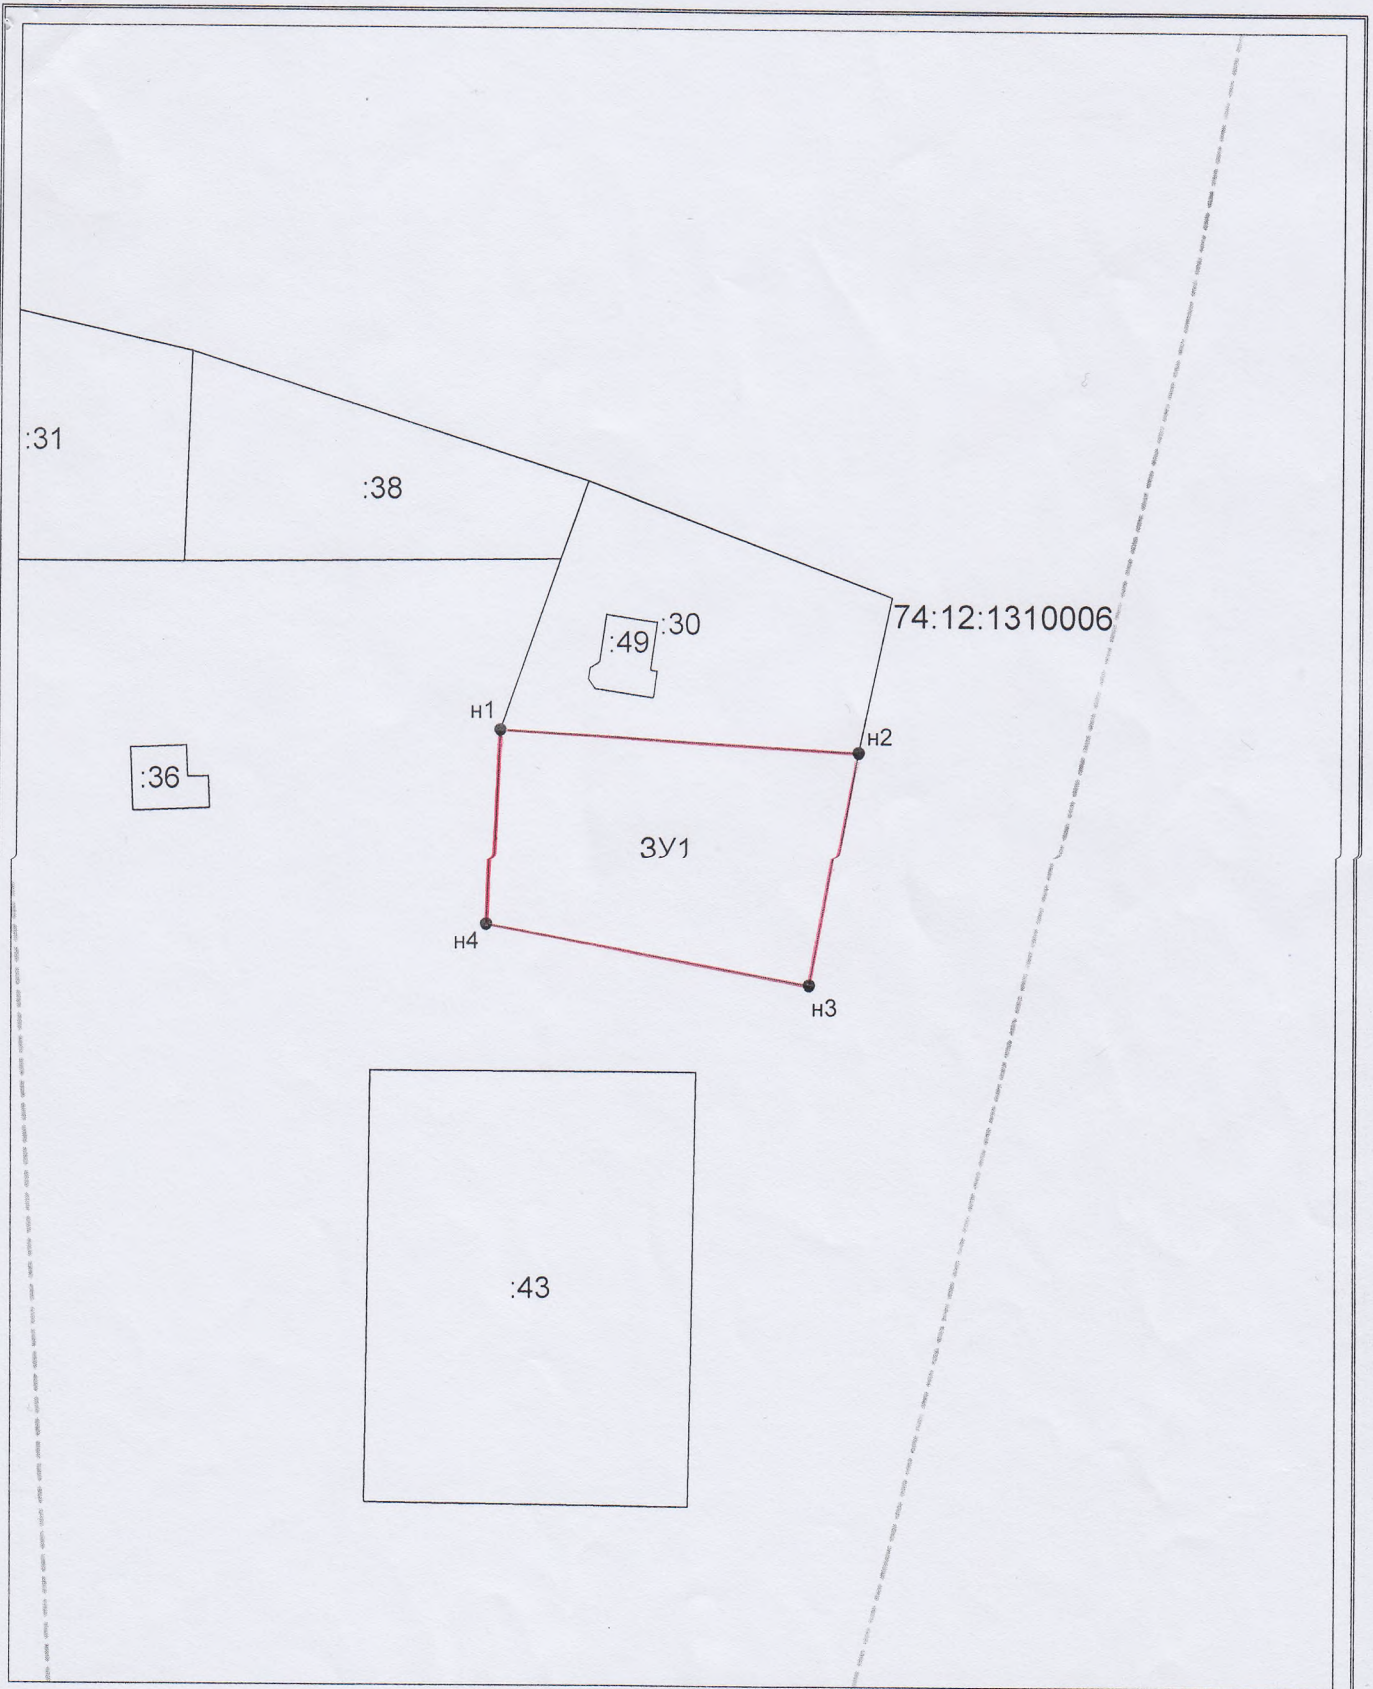

Система координат: МСК-74
 Масштаб 1:1000

Условные обозначения:

- граница образуемого земельного участка,
- граница учтенного земельного участка,
- граница кадастрового квартала,
- характерная точка границы земельного участка.