

Утверждена

(наименование документа об утверждении, включая наименования

органов государственной власти или органов местного

самоуправления, принявших решение об утверждении схемы

или подписавших соглашение о перераспределении земельных участков)

от

№

Схема расположения земельного участка или земельных участков
на кадастровом плане территории

Чешоб. обл.; Красноарм. р-н; с. Камышево ул. Кирова 54Б


Условный номер земельного участка ЗУ1		
Площадь земельного участка 1201 м ²		
Обозначение характерных точек границ	Координаты, м	
	X	Y
1	2	3
1	610661,01	2365567,00
2	610666,69	2365619,16
3	610637,93	2365613,11
4	610640,93	2365566,53
1	610661,01	2365567,00

Т.Ц.Т.Э.Т. П.А.О. "Ростелеком" с. Камышево 10.01.2019.

Сусак П.Б.



Т.Ц.Т.Э.Т. П.А.О. "Ростелеком"

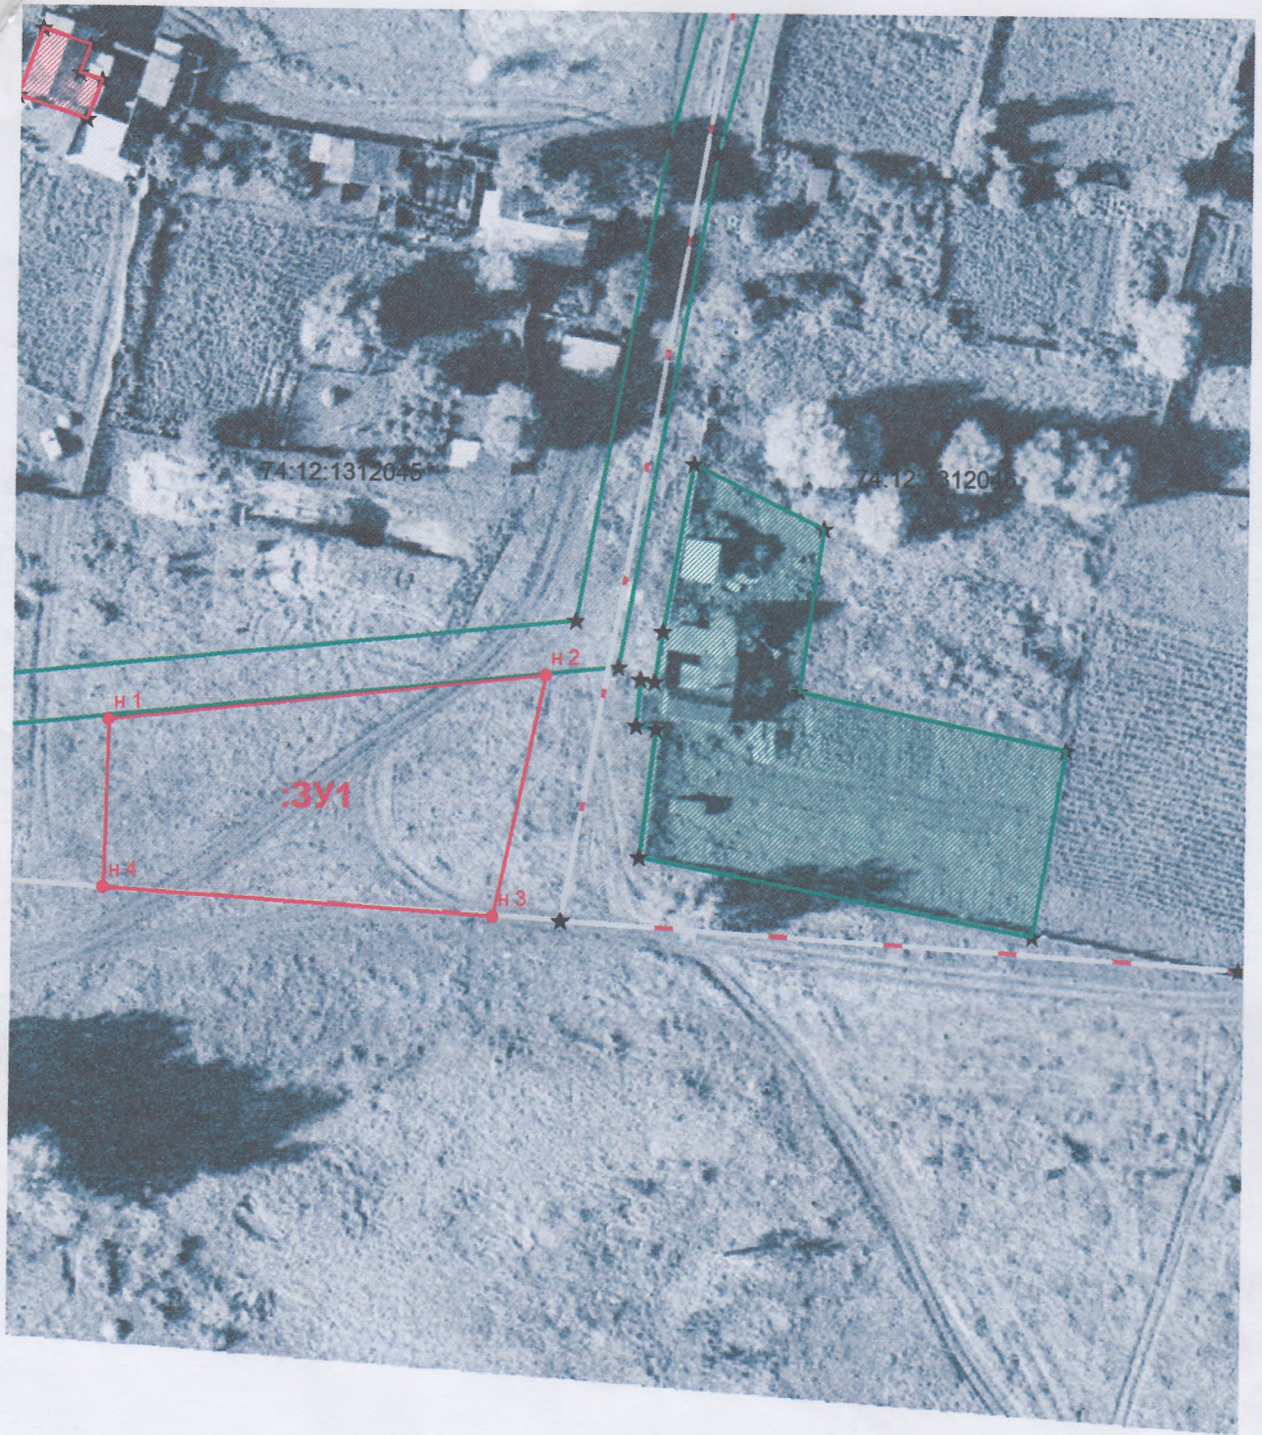

Система координат: МСК-74
 Масштаб 1:1000

Условные обозначения:

- граница образуемого земельного участка,
- граница учтенного земельного участка,
- граница кадастрового квартала,
- — характерная точка границы земельного участка.

*Имеется объект
 общ. пользования
 (автодорога)*

[Signature]