

Утверждена

(наименование документа об утверждении, включая наименования

органов государственной власти или органов местного

самоуправления, принявших решение об утверждении схемы


или подписавших соглашение о перераспределении земельных участков)

от

№

**Схема расположения земельного участка или земельных участков
на кадастровом плане территории**

Условный номер земельного участка :ЗУ1		
Площадь земельного участка 1500,0 м ²		
Обозначение характерных точек границ	Координаты, м	
	X	Y
1	2	3
н1	610649,17	2365809,50
н2	610646,13	2365840,32
н3	610638,56	2365839,55
н4	610636,64	2365867,78
н5	610613,59	2365867,71
1	610622,17	2365806,75
2	610645,61	2365809,40
н1	610649,17	2365809,50

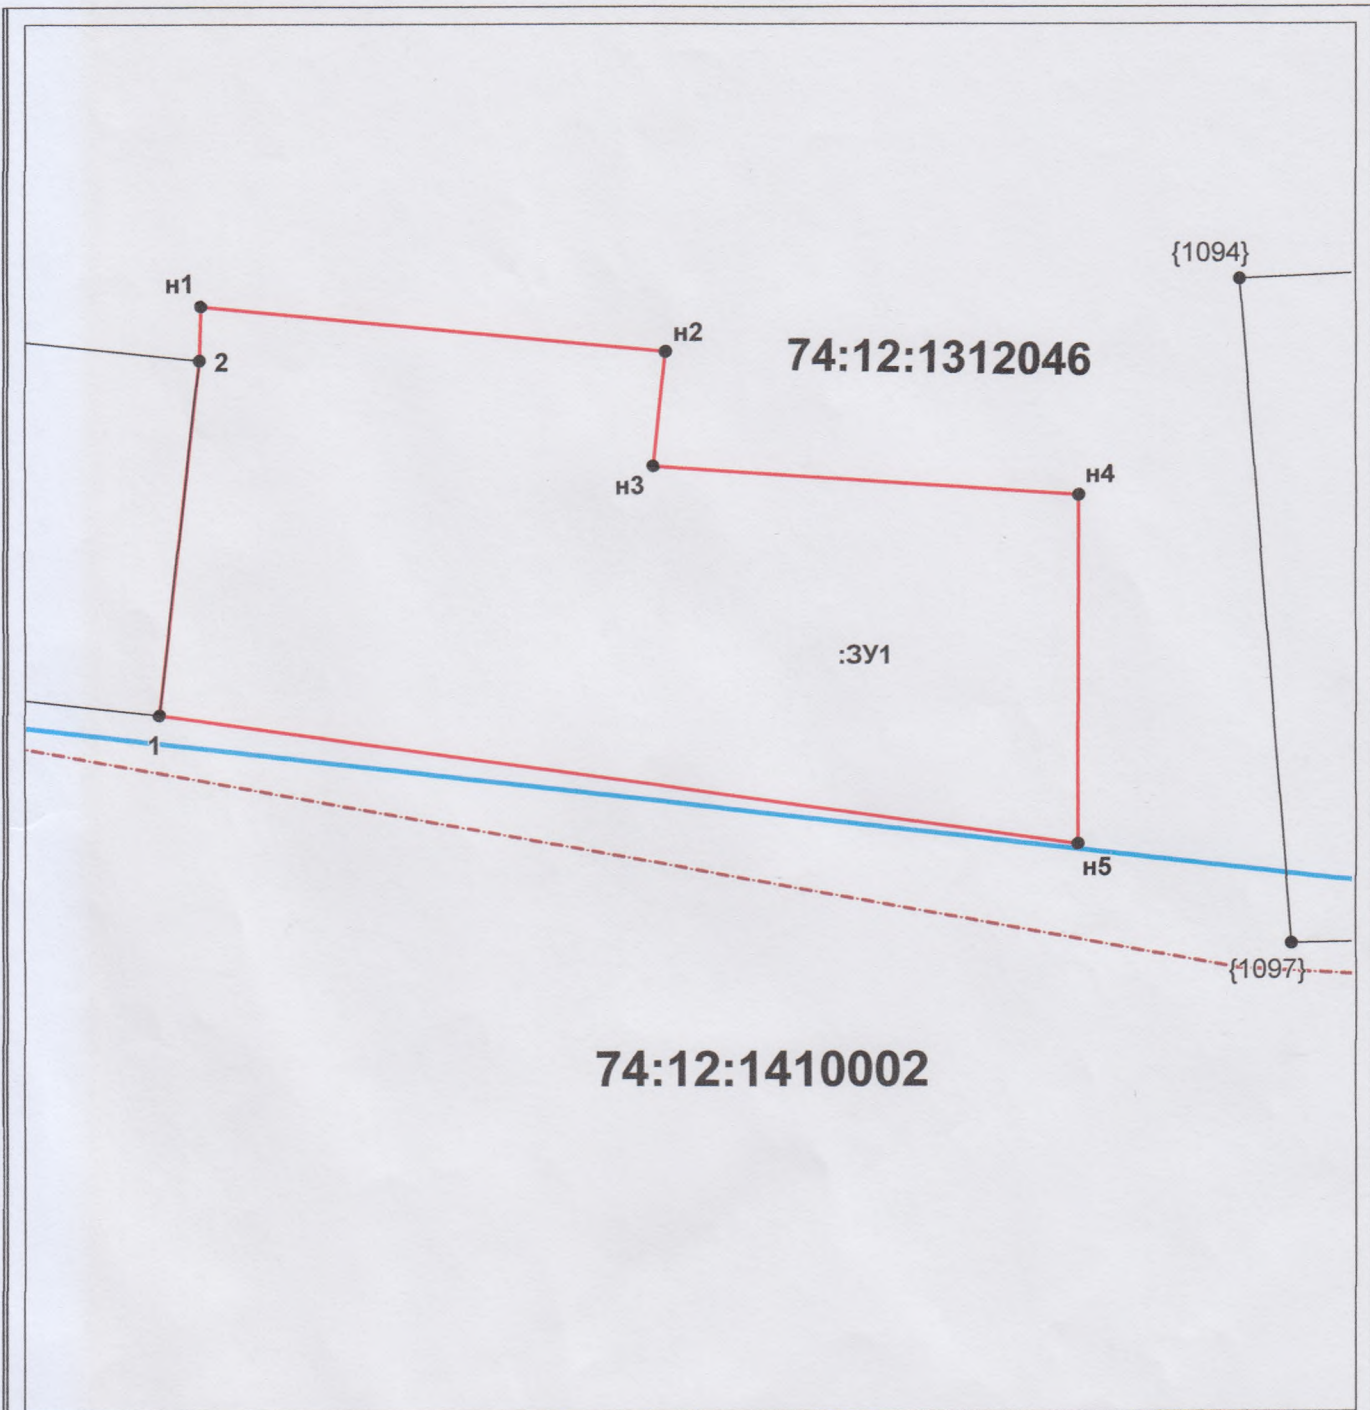

Масштаб 1: 500

Условные обозначения:

- существующая часть границы, имеющиеся в ГКН сведения о которой достаточны для определения ее местоположения,
- вновь образованная часть границы, сведения о которой достаточны для определения ее местоположения,
- - - существующая часть границы, имеющиеся в ГКН сведения о которой не достаточны для определения ее местоположения,
- - - вновь образованная часть границы, сведения о которой не достаточны для определения ее местоположения,
- — характерная точка границы, сведения о которой не позволяют однозначно определить ее положение на местности,
- — характерная точка границы, сведения о которой позволяют однозначно определить ее положение на местности.