

Утверждена

(наименование документа об утверждении, включая наименования

органов государственной власти или органов местного

самоуправления, принявших решение об утверждении схемы


или подписавших соглашение о перераспределении земельных участков)

от

№

**Схема расположения земельного участка или земельных участков
на кадастровом плане территории**

Условный номер земельного участка :ЗУ1		
Площадь земельного участка 1500,0 м ²		
Обозначение характерных точек границ	Координаты, м	
	X	Y
1	2	3
1	605212,79	2371899,87
н1	605222,58	2371908,46
н2	605205,19	2371929,61
н3	605200,42	2371926,44
н4	605191,72	2371933,86
н5	605165,59	2371917,18
2	605178,54	2371888,44
3	605180,72	2371889,22
4	605180,26	2371890,05
1	605212,79	2371899,87

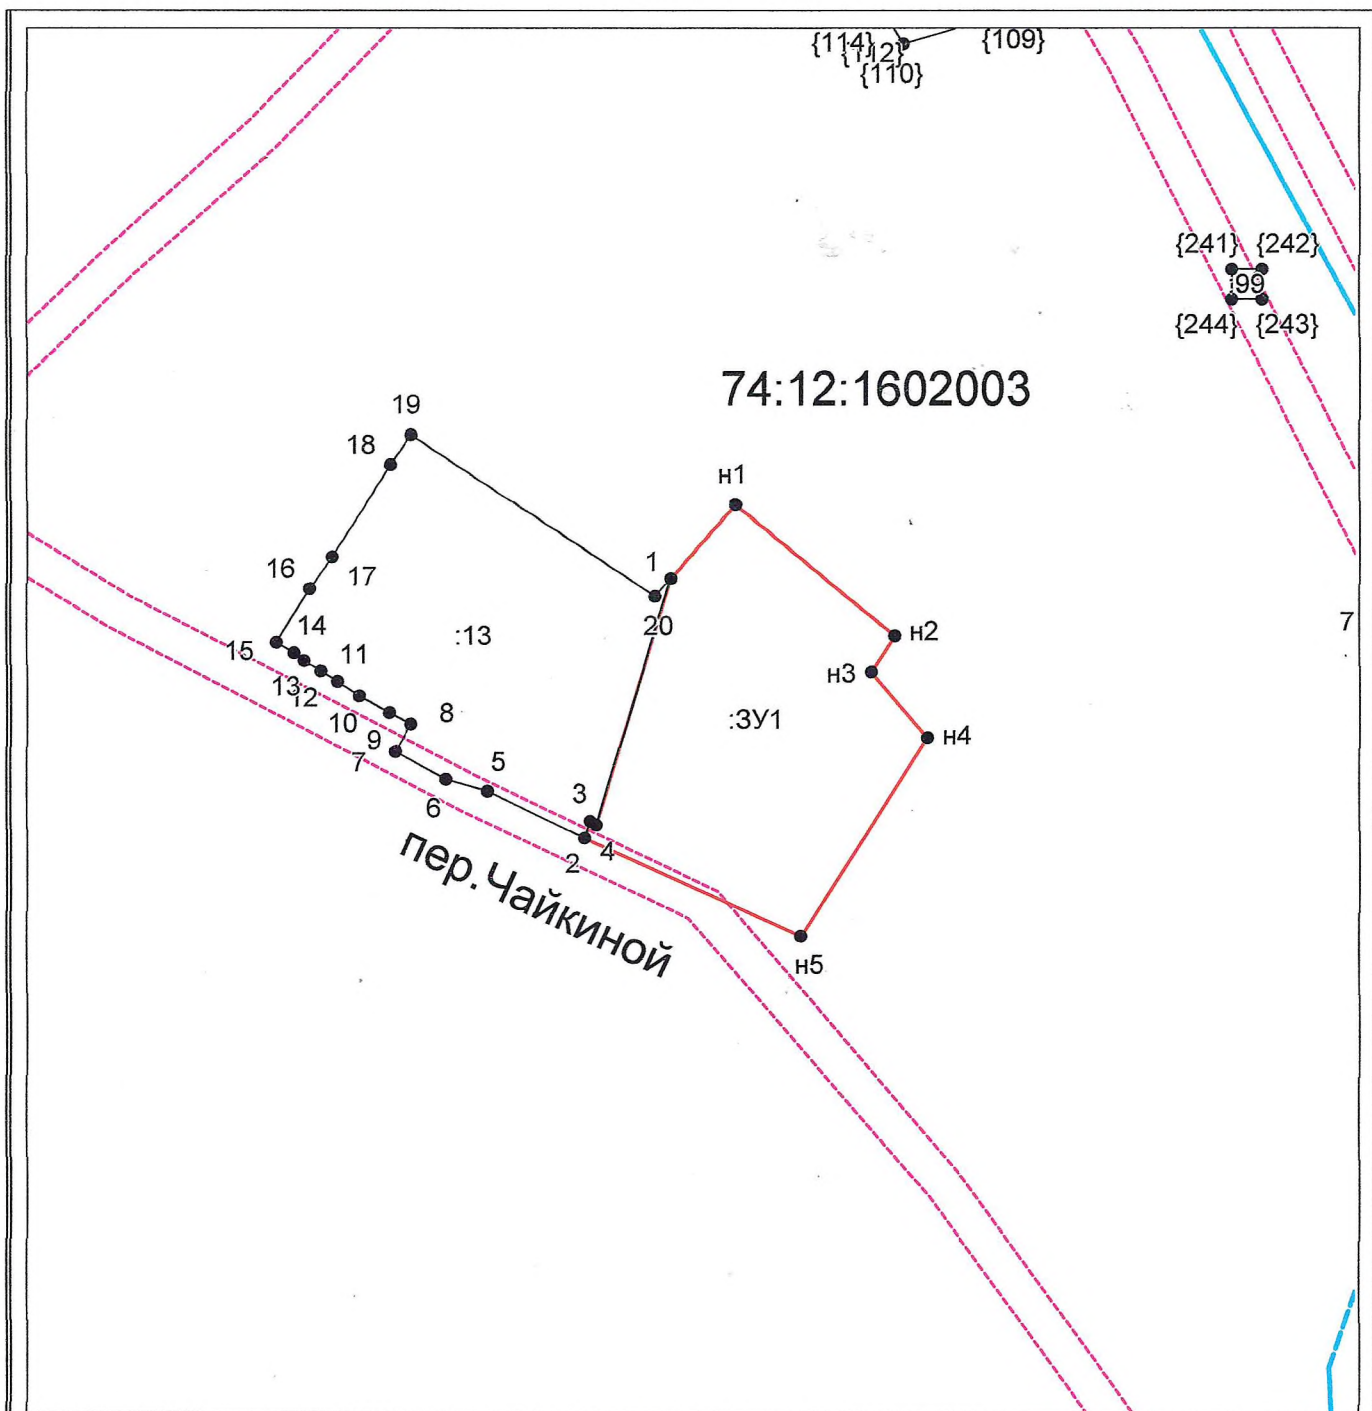

74:12:1602003

пер. Чайкиной

Масштаб 1: 1000

Условные обозначения:

- существующая часть границы, имеющиеся в ГКН сведения о которой достаточны для определения ее местоположения,
- вновь образованная часть границы, сведения о которой достаточны для определения ее местоположения,
- - - существующая часть границы, имеющиеся в ГКН сведения о которой не достаточны для определения ее местоположения,
- - - вновь образованная часть границы, сведения о которой не достаточны для определения ее местоположения,
- — характерная точка границы, сведения о которой не позволяют однозначно определить ее положение на местности,
- — характерная точка границы, сведения о которой позволяют однозначно определить ее положение на местности.