

Утверждена

(наименование документа об утверждении, включая наименования

органов государственной власти или органов местного

самоуправления, принявших решение об утверждении схемы


или подписавших соглашение о перераспределении земельных участков)

от

№

**Схема расположения земельного участка или земельных участков  
на кадастровом плане территории**

|   |               |            |
|---|---------------|------------|
| Условный номер земельного участка :ЗУ1        |               |            |
| Площадь земельного участка 764 м <sup>2</sup> |               |            |
| Обозначение<br>характерных точек<br>границ    | Координаты, м |            |
|   | X             | Y          |
| 1   | 2             | 3          |
| 1   | 613629,09     | 2362062,38 |
| н1  | 613629,32     | 2362076,30 |
| 2   | 613624,87     | 2362077,20 |
| н2  | 613581,62     | 2362086,99 |
| н3  | 613579,10     | 2362070,67 |
| н4  | 613590,09     | 2362068,26 |
| 1   | 613629,09     | 2362062,38 |

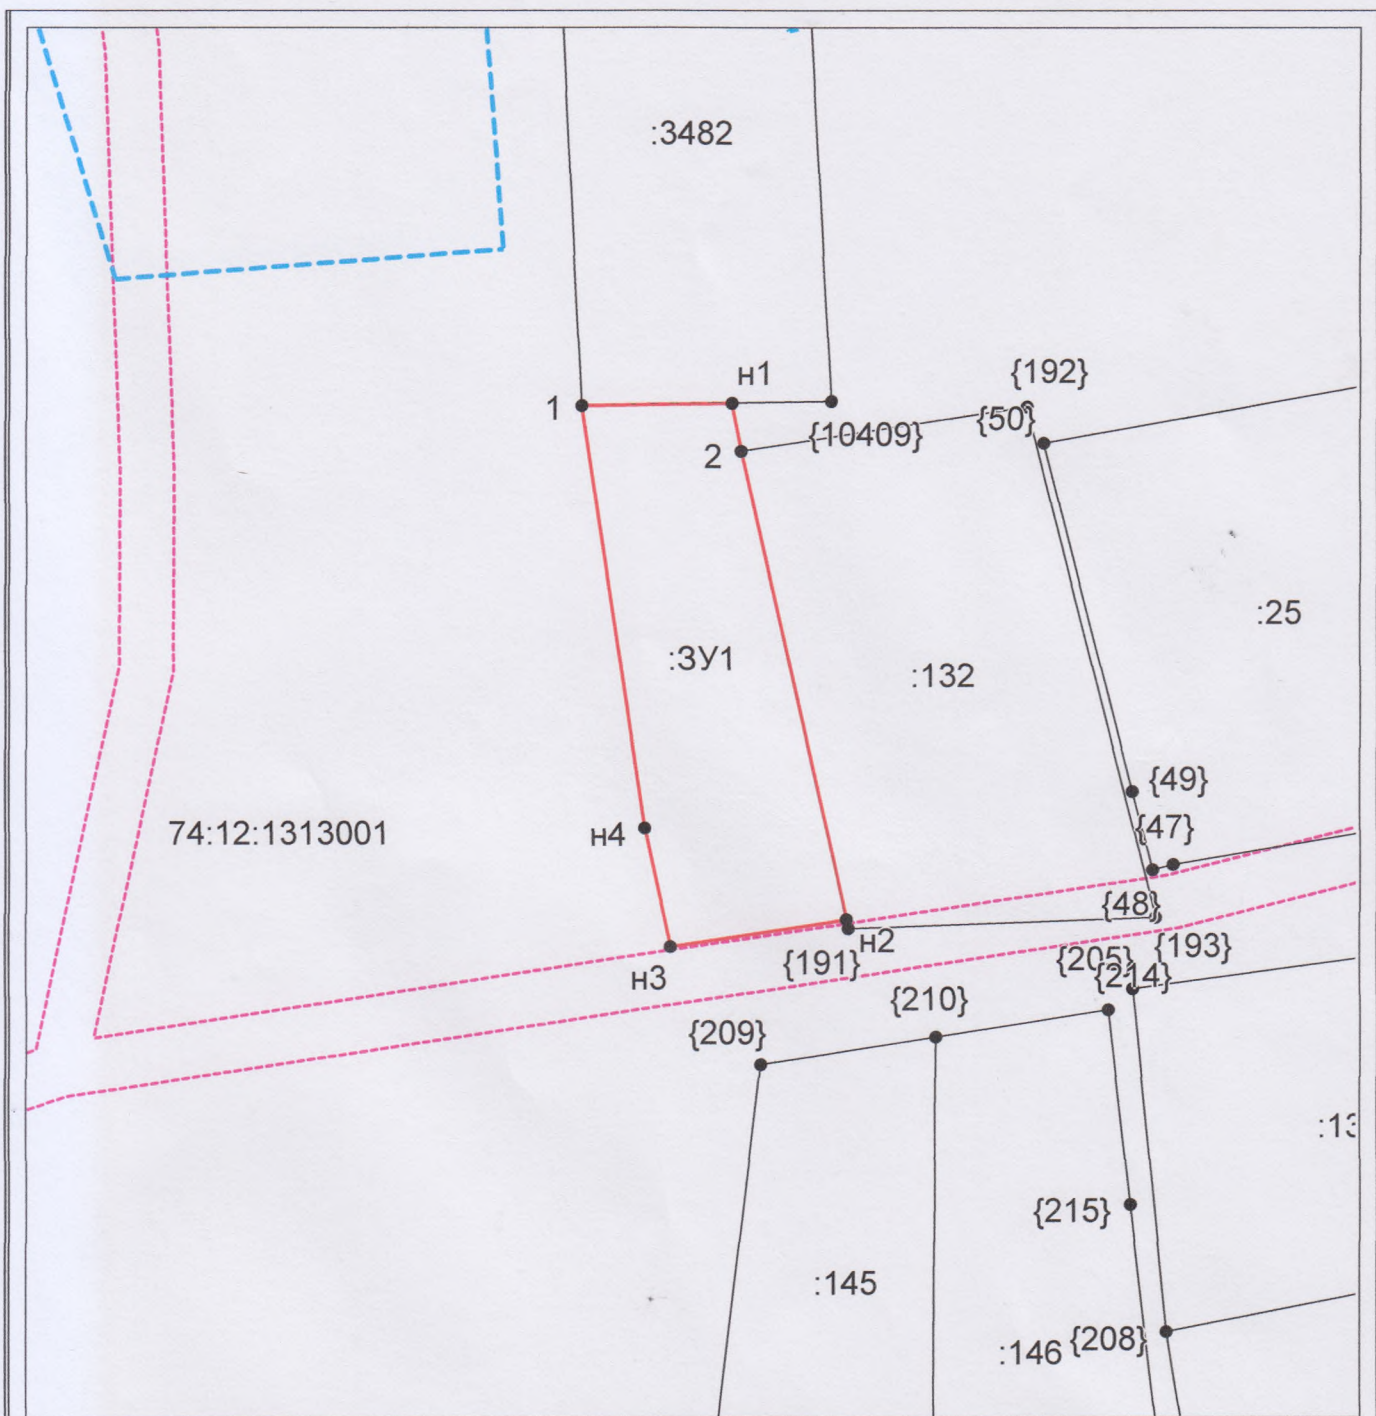

Масштаб 1: 700

**Условные обозначения:**

- существующая часть границы, имеющиеся в ГКН сведения о которой достаточны для определения ее местоположения,
- вновь образованная часть границы, сведения о которой достаточны для определения ее местоположения,
- - - существующая часть границы, имеющиеся в ГКН сведения о которой не достаточны для определения ее местоположения,
- - - вновь образованная часть границы, сведения о которой не достаточны для определения ее местоположения,
- — характерная точка границы, сведения о которой не позволяют однозначно определить ее положение на местности,
- — характерная точка границы, сведения о которой позволяют однозначно определить ее положение на местности.