

Утверждена

(наименование документа об утверждении, включая наименования

органов государственной власти или органов местного

самоуправления, принявших решение об утверждении схемы


или подписавших соглашение о перераспределении земельных участков)

от _____

№ _____



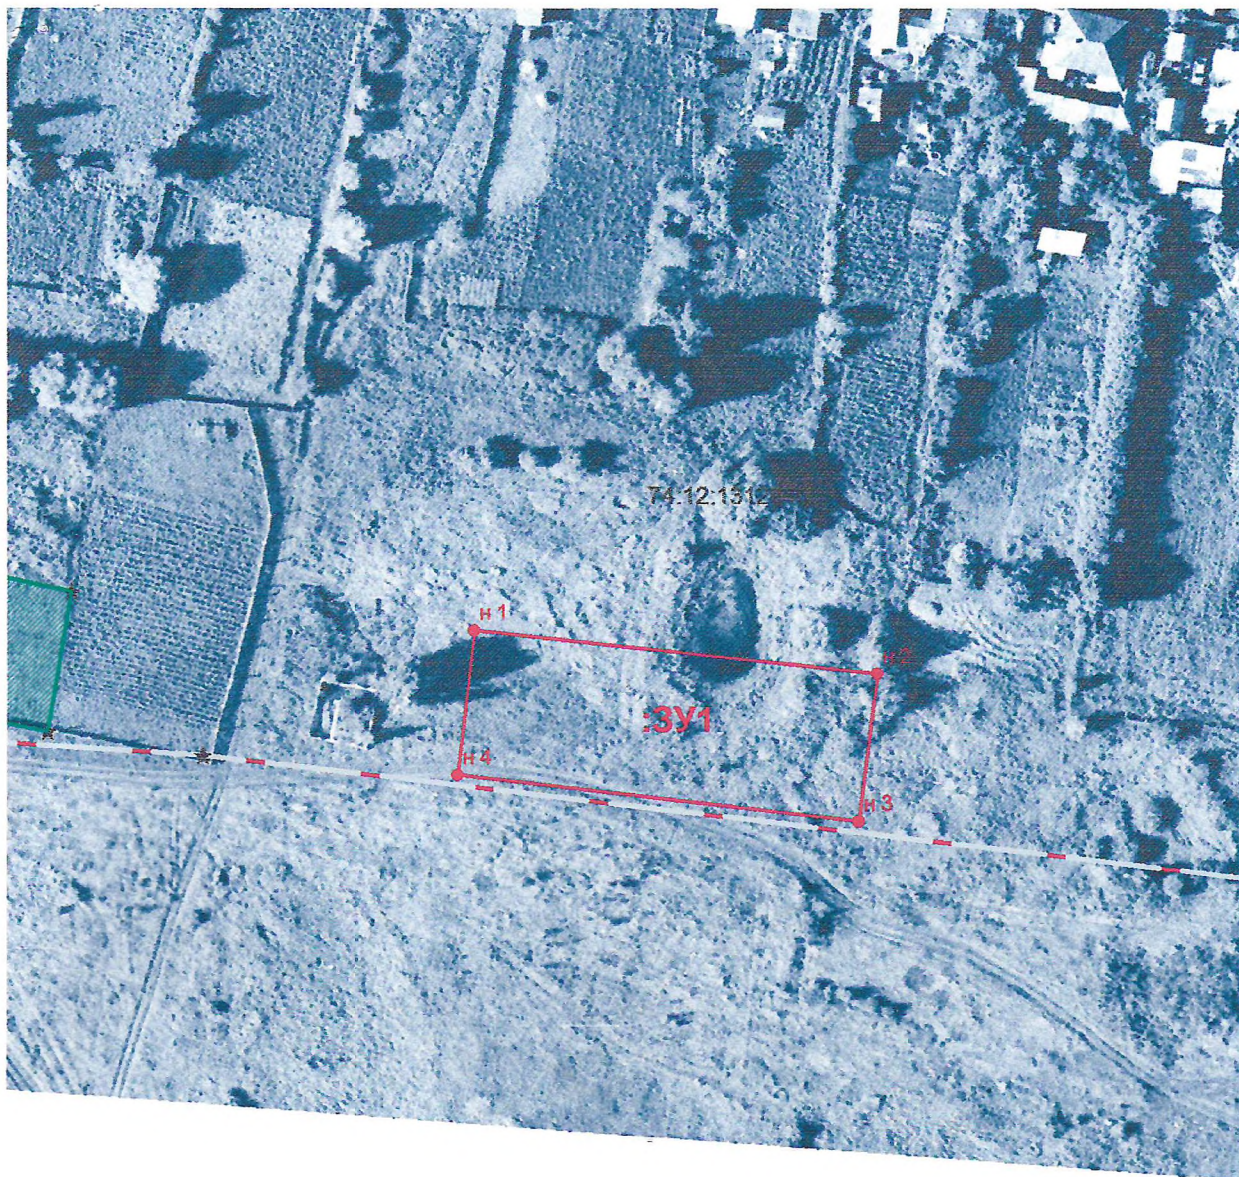

**Схема расположения земельного участка или земельных участков
на кадастровом плане территории**

Условный номер земельного участка ЗУ1		
Площадь земельного участка 1500 м ²		
Обозначение характерных точек границ	Координаты, м	
	X	Y
1	2	3
5	610652,39	2365745,65
6	610645,61	2365809,40
7	610622,17	2365806,75
8	610629,24	2365743,25
5	610652,39	2365745,65



Система координат: МСК-74
Масштаб 1:1000

Условные обозначения:

-  – граница образуемого земельного участка,
-  – граница учтенного земельного участка,
-  – граница кадастрового квартала,
-  – характерная точка границы земельного участка.