

Утверждена

(наименование документа об утверждении, включая наименования

органов государственной власти или органов местного

самоуправления, принявших решение об утверждении схемы


или подписавших соглашение о перераспределении земельных участков)

от

№



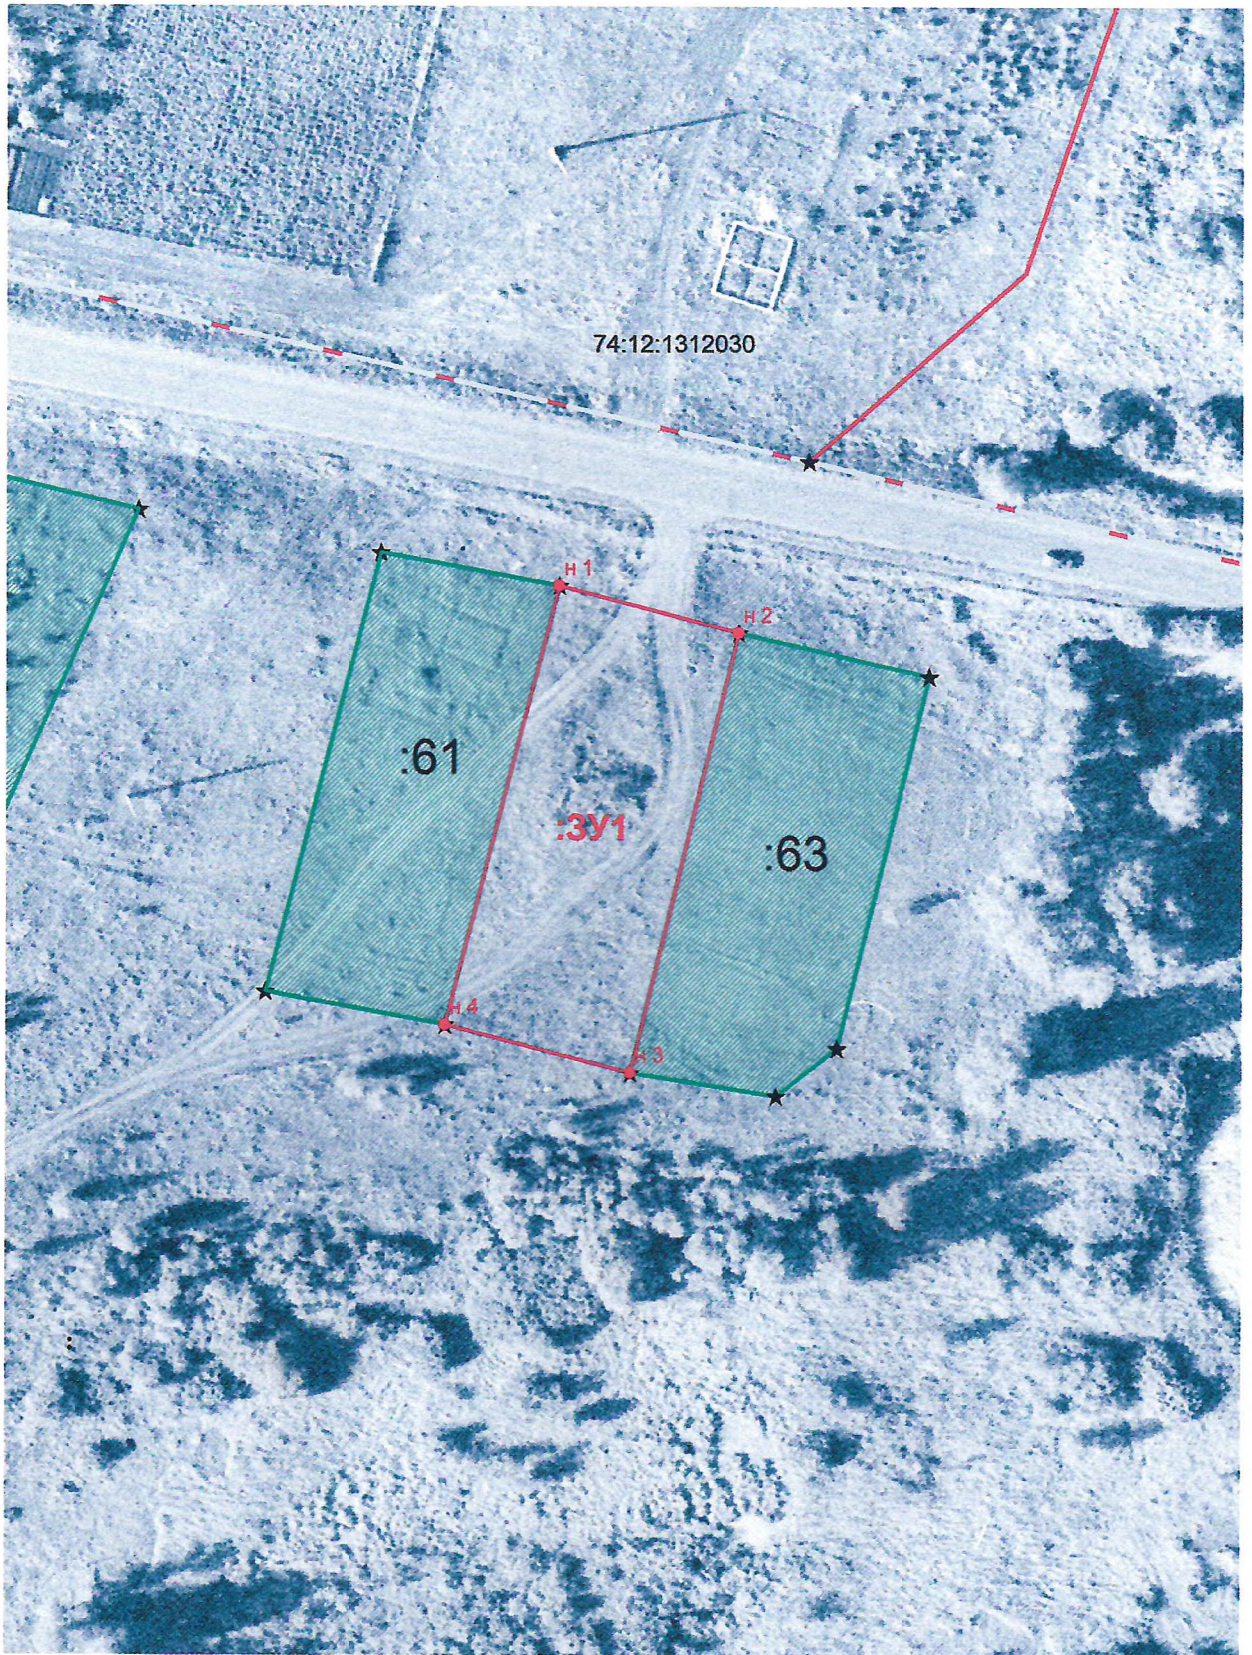

**Схема расположения земельного участка или земельных участков
на кадастровом плане территории**

Условный номер земельного участка ЗУ1		
Площадь земельного участка 1494 м ²		
Обозначение характерных точек границ	Координаты, м	
	X	Y
1	2	3
1	611599,03	2367354,32
2	611592,87	2367378,05
3	611534,70	2367363,79
4	611540,95	2367339,24
1	611599,03	2367354,32



Система координат: МСК-74
Масштаб 1:2000

Условные обозначения:

-  – граница образуемого земельного участка,
-  – граница учтенного земельного участка,
-  – граница кадастрового квартала,
-  – характерная точка границы земельного участка.