

Утверждена

(наименование документа об утверждении, включая наименования

органов государственной власти или органов местного

самоуправления, принявших решение об утверждении схемы

или подписавших соглашение о перераспределении земельных участков)

от

№

**Схема расположения земельного участка или земельных участков  
на кадастровом плане территории**


Условный номер земельного участка :ЗУ1		
Площадь земельного участка 1412,0 м <sup>2</sup>		
Обозначение характерных точек границ	Координаты, м	
	X	Y
1	2	3
1	611245,19	2367386,47
2	611240,10	2367415,35
3	611193,35	2367408,11
н1	611198,12	2367378,40
1	611245,19	2367386,47

Масштаб 1:1000

Условные обозначения

- существующая часть границ, имеющаяся в ГИТ сведениях о территории, на которой осуществляется кадастровый учет;
- линия государственной части границ, сведения о которой содержатся в Едином государственном реестре недвижимости;
- существующая часть границ, имеющаяся в ГИТ сведениях о территории, на которой осуществляется кадастровый учет;
- линия государственной части границ, сведения о которой содержатся в Едином государственном реестре недвижимости;
- условная точка границ, сведения о которой не содержатся в Едином государственном реестре недвижимости;
- условная точка границ, сведения о которой не содержатся в Едином государственном реестре недвижимости;
- условная точка границ, сведения о которой не содержатся в Едином государственном реестре недвижимости;



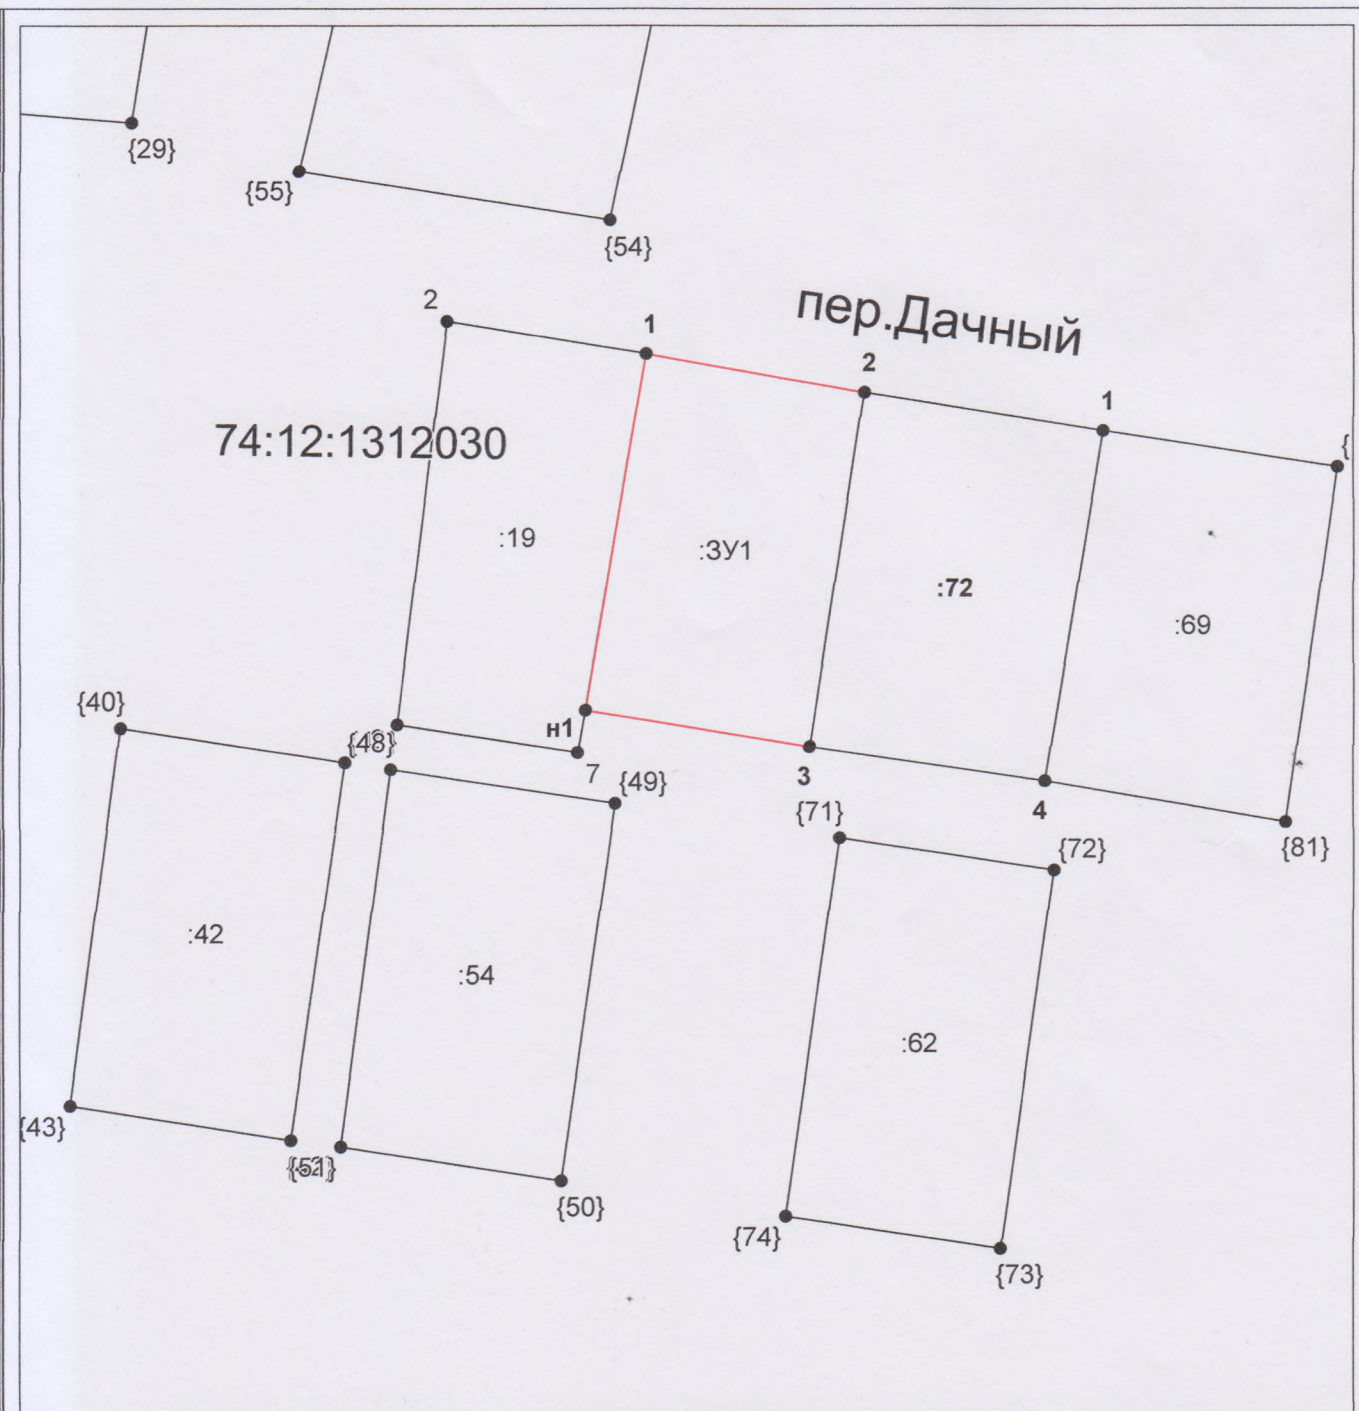

Масштаб 1: 1000

**Условные обозначения:**

- существующая часть границы, имеющиеся в ГКН сведения о которой достаточны для определения ее местоположения,
- вновь образованная часть границы, сведения о которой достаточны для определения ее местоположения,
- - - существующая часть границы, имеющиеся в ГКН сведения о которой не достаточны для определения ее местоположения,
- - - вновь образованная часть границы, сведения о которой не достаточны для определения ее местоположения,
- — характерная точка границы, сведения о которой не позволяют однозначно определить ее положение на местности,
- — характерная точка границы, сведения о которой позволяют однозначно определить ее положение на местности.